


TOMVIKT (EXKL. GRÄVMASKIN OCH BALLAST) • 135.6 TON ENL. UPPMÄTNING 1983

BYGGD 1973 SOM ISPLOG MED NYB.NR. K401 VID  
 FINN BODA VARU EFTER RITNING FRÅN  
 GERMAN & MILNE NAV. ARCH'S, MONTREAL.

HEMJULEN

SJWV

SIDOVY 1:100

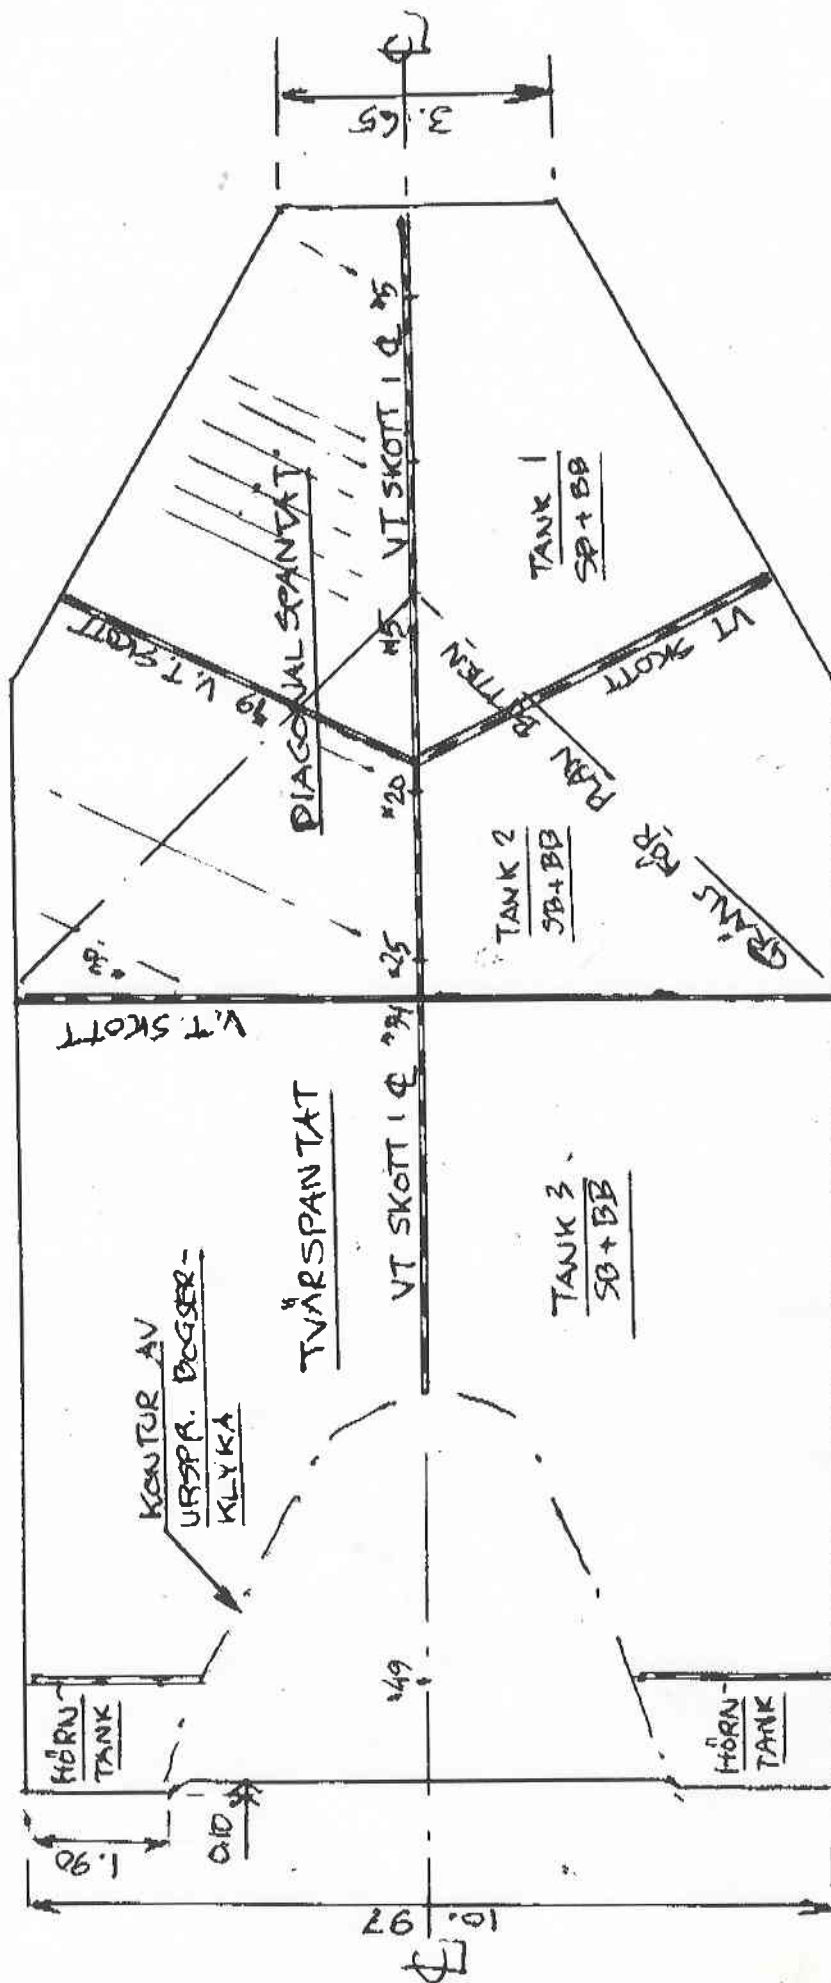

FRÄMF. HEMULEN SJUVV  
PLANVY SKALA 1:100

GRÄVMASKIN PÅ AKTERDÄCK =  
ÅKERMAN H25°

99-07-16  
 R.GRUNDELL